


ÁREAS PARA AFIXAÇÃO DOS PÔSTERES

4º PISO


CURSOS

ÁREA DA SAÚDE E PSICOLOGIA

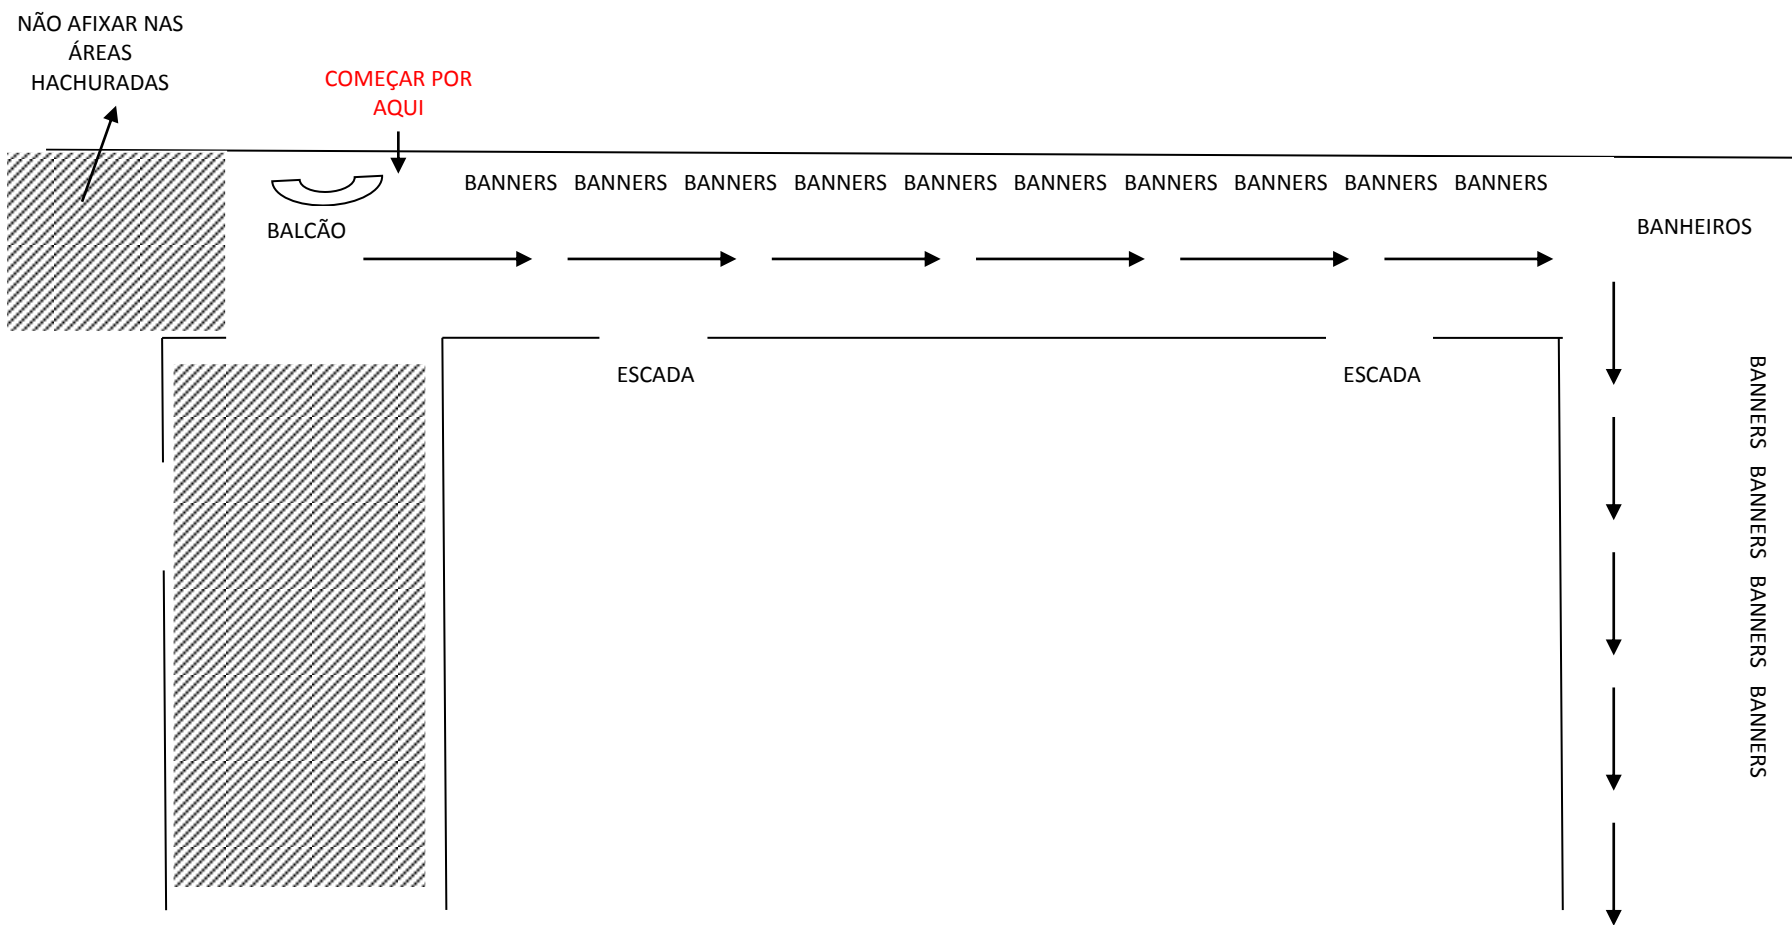

ÁREAS PARA AFIXAÇÃO DOS PÔSTERES

3º PISO
CURSOS
DIREITO

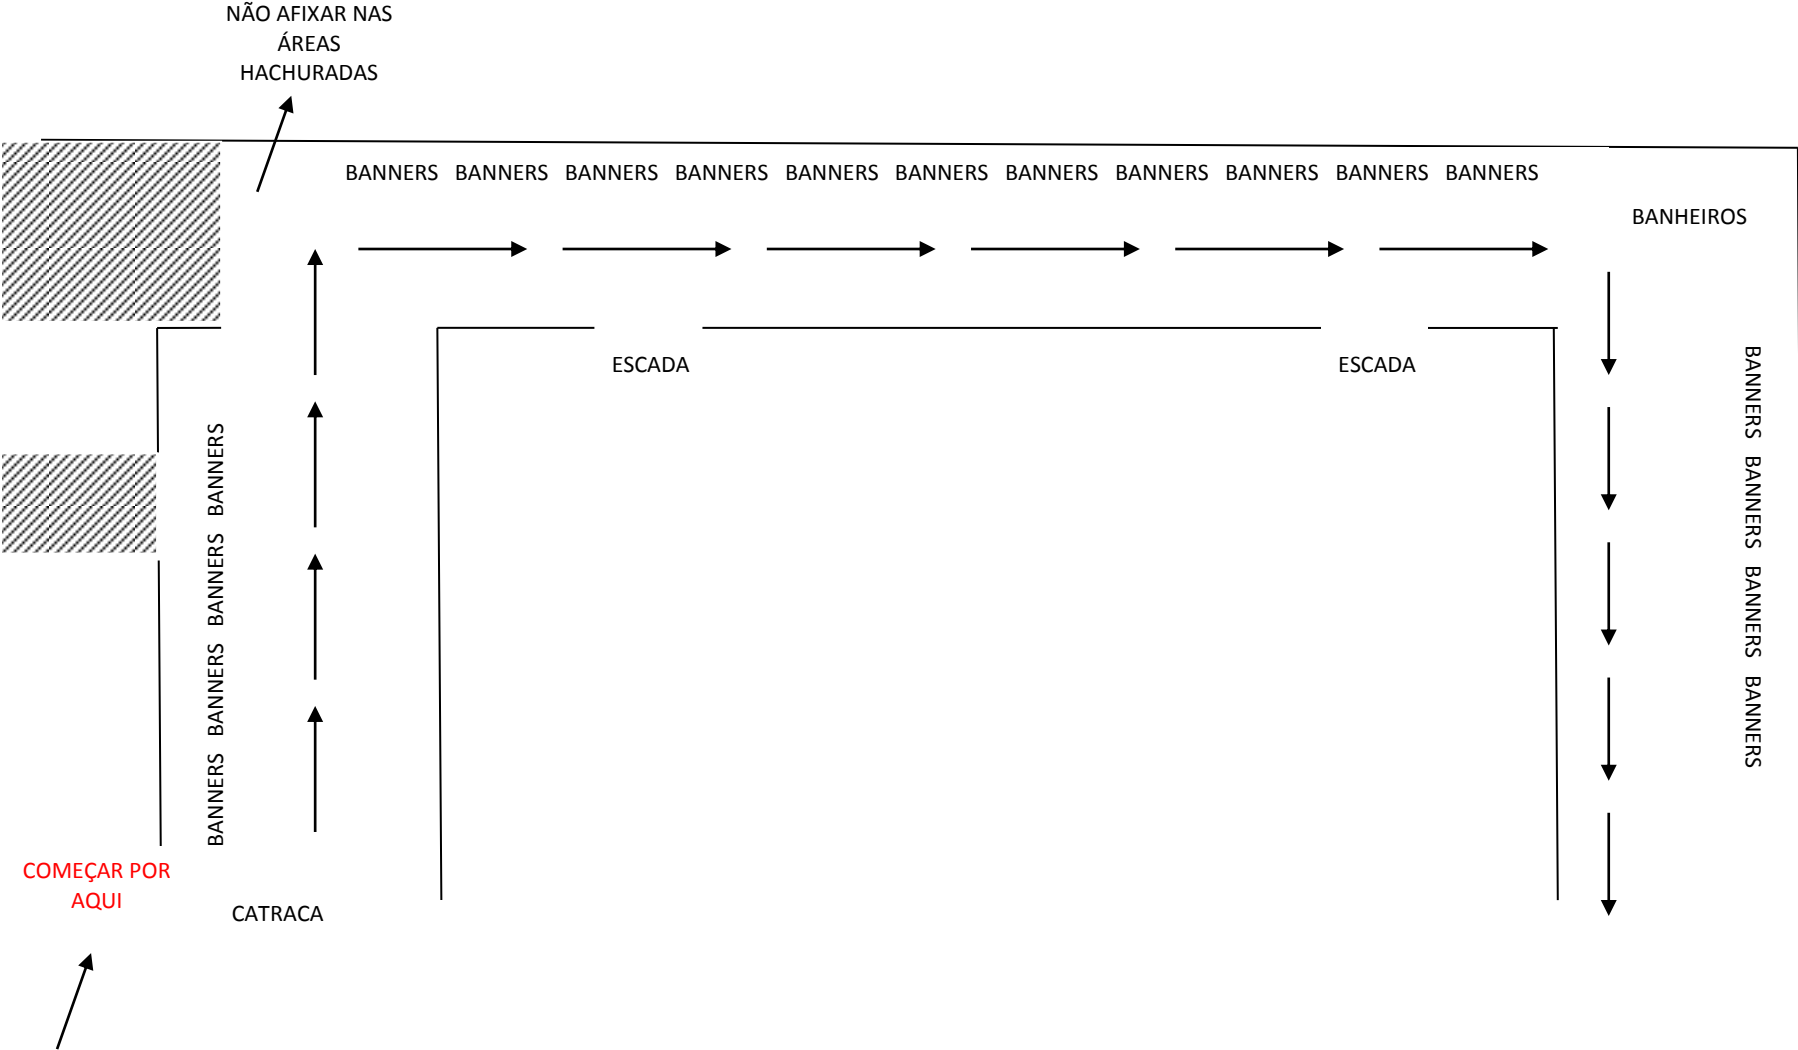

ÁREAS PARA AFIXAÇÃO DOS PÔSTERES

2º PISO

CURSOS

ENGENHARIAS/ ADMINISTRAÇÃO DE EMPRESAS/ ARQUITETURA E URBANISMO/ PEDAGOGIA/
PUBLICIDADE E PROPAGANDA

